


Autori: Ing.arch. Peter Rehák
Ing.arch. Miroslav Hrušovský

PRARCH s.r.o., Janka Kráľa 41, Nitra

Obstarávateľ: Obec Čab, Obecný úrad, Čab 1, 951 24


Osoba poverená obstarávaním: Ing.arch. Gertrúda Čuboňová

Dátum: 10 2013

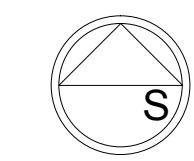

Výkres riešenia verejného dopravného vybavenia M 1:5000

3

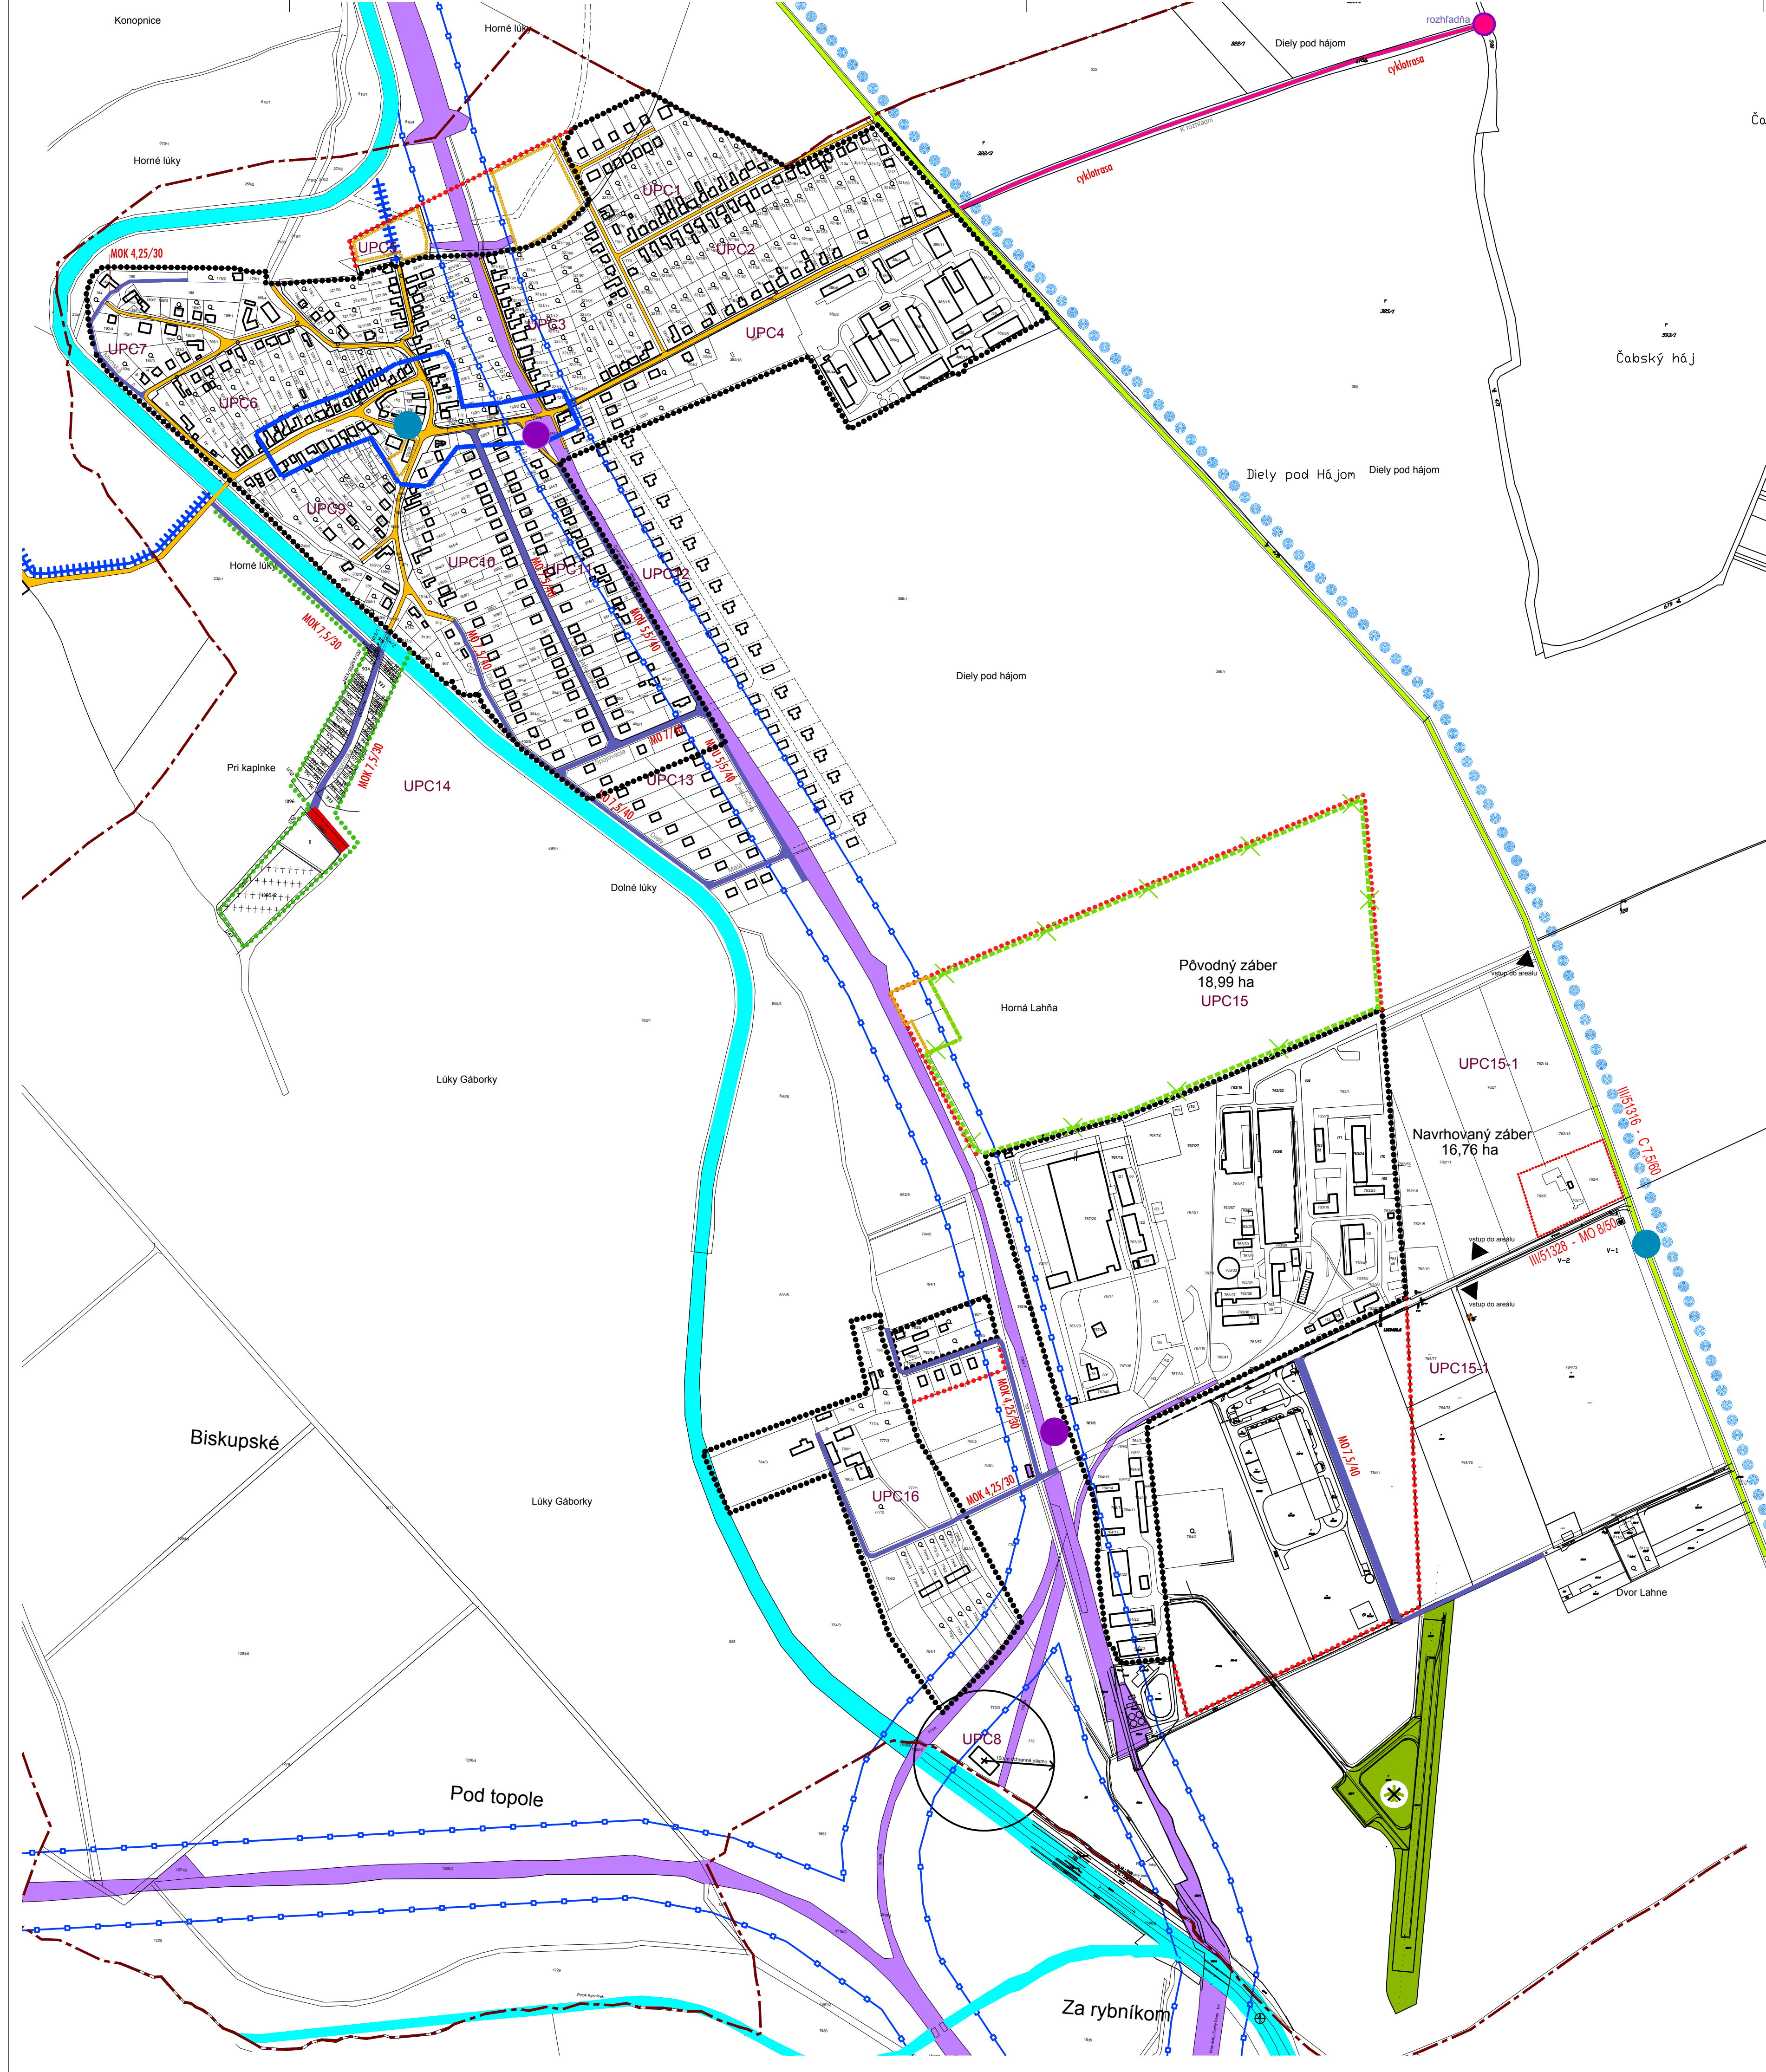

EXISTUJÚCE FUNKCIE V ÚZEMÍ PODĽA PLATNÉHO ÚP OBCE Z ROKU 2004

- Hranica katastra
- Hranica zastavaného územia
- Hranica zastavaného územia - navrhovaná podľa ÚP z roku 2004
- Hranica ťažiskových centrálnych políh obce
- Hranica ochranných pásiem všetkých druhov
- Vodné toky a plochy
- Plochy železníc
- Plochy miestnych cestných komunikácií
- Plochy štátnych ciest III. triedy
- Zrušené letisko
- Ostatná cykloturistická trasa podľa výkresu koncepcie verej. dopr. vybav. ÚP regiónu
- Zastávka železnice - existujúca
- Autobusová zastávka - existujúca

NAVRHOVANÉ FUNKCIE Z ÚZEMNÉHO PLÁNU Z ROKU 2004

- Navrhované cyklistické trasy
- NAVRHOVANÉ ZMENY A DOPLNKY r.2012
- Plocha určená na priemyselný park v ÚP z roku 2004 určená na výmenu
- Navrhovaná (vymenená) plocha pre priemyselný park v Zmenách a doplnkoch ÚP 2012

NAVRHOVANÉ ZMENY A DOPLNKY r.2013

- Navrhované cestné komunikácie
- Kategória navrhovanej cestnej komunikácie
- Navrhovaný názov ulice
- Navrhovaná hranica zastavaného územia
- Navrhované cyklotrasy
- Navrhovaná rozhľadňa
- Navrhované plochy parkovísk

Pôvodný záber
18,99 ha
UPC15

Navrhovaný záber
16,76 ha

III/51228 - MO 81508
V-2 V-1

UPC15:1

UPC15:1

UPC15:1

UPC16

UPC8

Pod topole

Za rybníkom

Čabský háj

Diely pod hájom

Diely pod hájom

Horná Lahňa

Lúky Gáborky

Lúky Gáborky

Biskupské

Dvor Lahne

Konopnice

Horné lúky

Horné lúky

Pri kapinke

Dolné lúky

Lúky Gáborky

Pod topole

Za rybníkom